


PLAN LOCAL D'URBANISME


Plan des réseaux d'eau

Elaboration du PLU prescrite par DCM du 21/05/2003
PLU arrêté par DCM du 27/03/2017
PLU approuvé par DCM du 21/02/2018

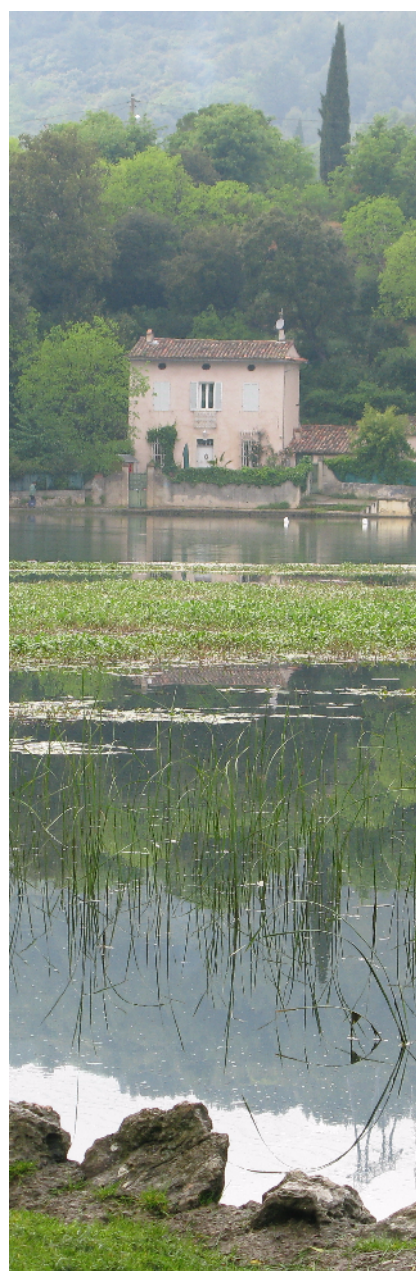

Légende :

 Réseaux d'eau

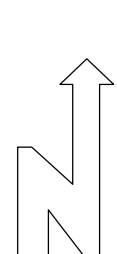

begeat
les associations d'urbanisme

AMÉNAGEMENT
URBANISME
ENVIRONNEMENT
PATRIMOINE
DEVELOPPEMENT

www.begeat.fr
151 Place de la Liberté
83000 Toulon
Tél : 04 94 93 56 17
Fax : 04 94 09 20 34
Mail : contact@begeat.fr



Echelle : 1/3000

